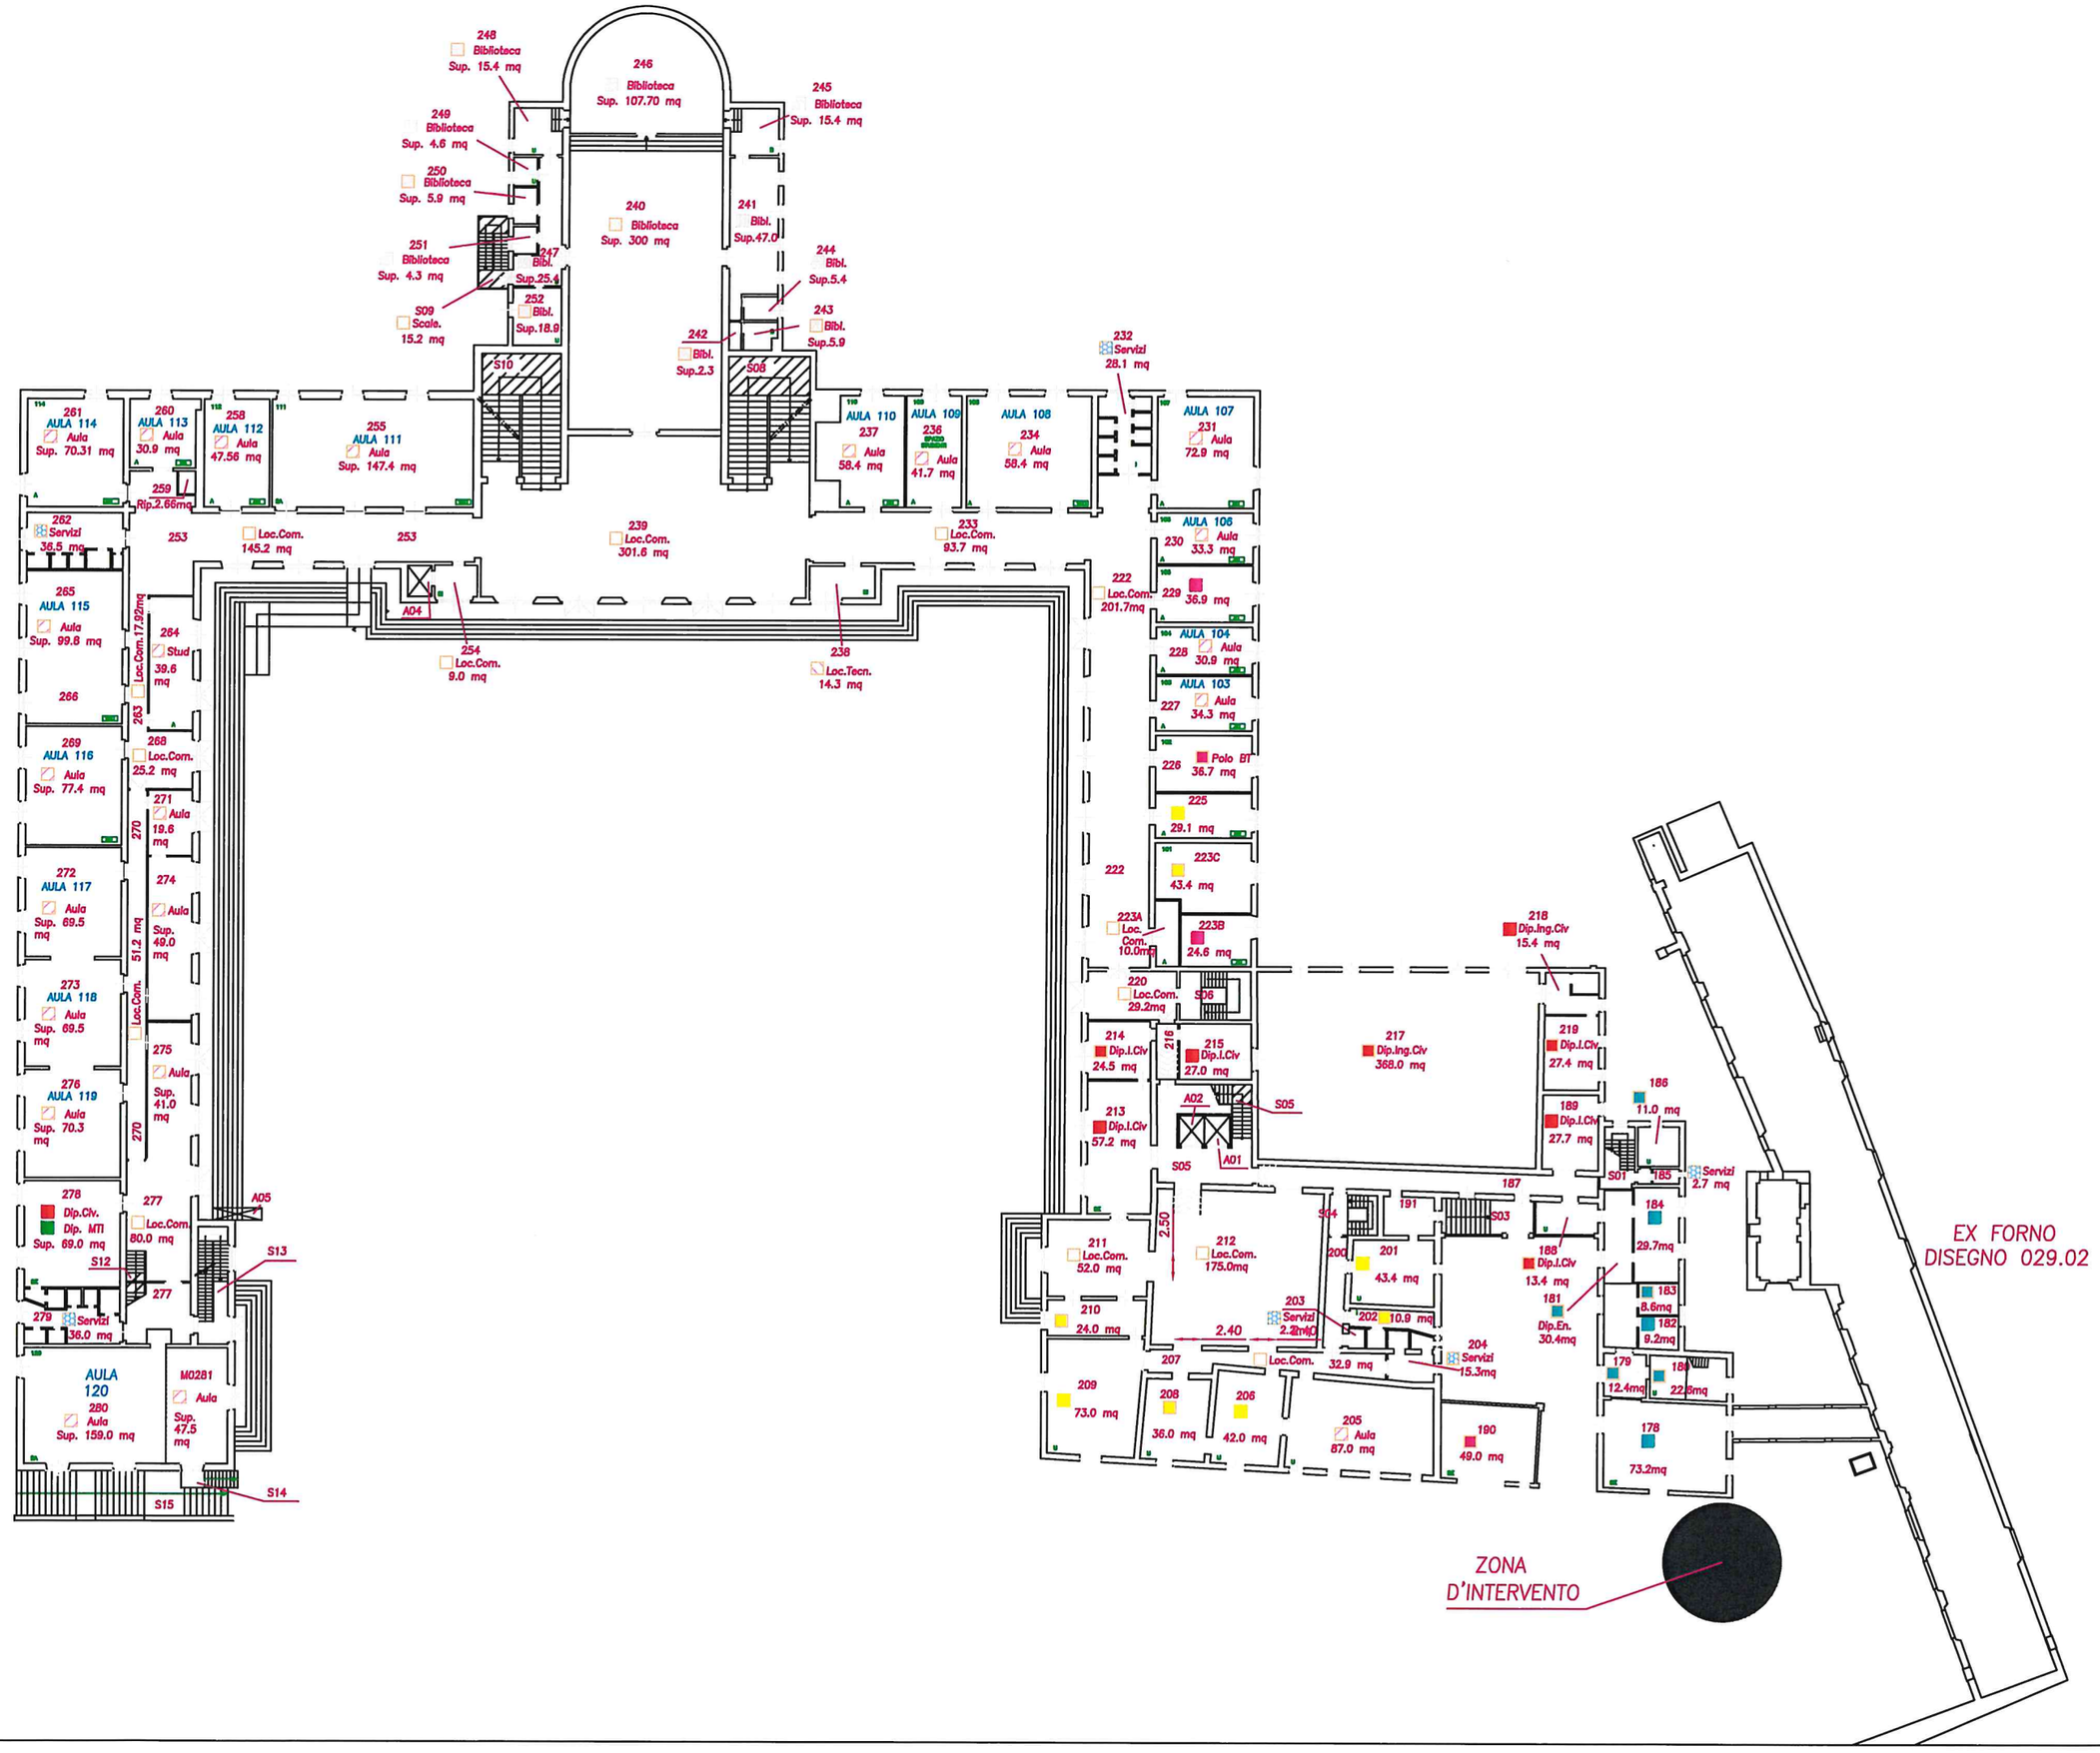
248 Biblioteca Sup. 15.4 mq
246 Biblioteca Sup. 107.70 mq
245 Biblioteca Sup. 15.4 mq
249 Biblioteca Sup. 4.6 mq
250 Biblioteca Sup. 5.9 mq
240 Biblioteca Sup. 300 mq
241 Bibl. Sup.47.0
251 Biblioteca Sup. 4.3 mq
247 Bibl. Sup.25.4
244 Bibl. Sup.5.4
S09 Scale. 15.2 mq
252 Bibl. Sup.18.9
243 Bibl. Sup.5.9
242 Bibl. Sup.2.3
232 Servizi 28.1 mq
S10
S08
261 AULA 114 Aula Sup. 70.31 mq
260 AULA 113 Aula 30.9 mq
258 AULA 112 Aula 47.56 mq
255 AULA 111 Aula Sup. 147.4 mq
AULA 110 237 Aula 58.4 mq
AULA 109 236 Aula 41.7 mq
AULA 108 234 Aula 58.4 mq
AULA 107 231 Aula 72.9 mq
259 Rip.2.66mq
262 Servizi 36.5 mq
253
Loc.Com. 145.2 mq
253
239 Loc.Com. 301.6 mq
233 Loc.Com. 93.7 mq
AULA 106 230 Aula 33.3 mq
222 Loc.Com. 201.7mq
229 36.9 mq
265 AULA 115 Aula Sup. 99.8 mq
Loc.Com.17.92mq
264 Stud 39.6 mq
A04
254 Loc.Com. 9.0 mq
238 Loc.Tecn. 14.3 mq
AULA 104 228 Aula 30.9 mq
266
263
AULA 103 227 Aula 34.3 mq
269 AULA 116 Aula Sup. 77.4 mq
268 Loc.Com. 25.2 mq
Polo BT 226 36.7 mq
271 Aula 19.6 mq
270
225 29.1 mq
272 AULA 117 Aula Sup. 69.5 mq
274 Aula Sup. 49.0 mq
51.2 mq
223C 43.4 mq
222
223A Loc. Com. 10.0mq
223B 24.6 mq
218 Dip.Ing.Civ 15.4 mq
273 AULA 118 Aula Sup. 69.5 mq
Loc.Com.
220 Loc.Com. 29.2mq
S06
214 Dip.I.Civ 24.5 mq
216
215 Dip.I.Civ 27.0 mq
217 Dip.Ing.Civ 368.0 mq
219 Dip.I.Civ 27.4 mq
275 Aula Sup. 41.0 mq
276 AULA 119 Aula Sup. 70.3 mq
A02
S05
213 Dip.I.Civ 57.2 mq
189 Dip.I.Civ 27.7 mq
186 11.0 mq
S05
A01
S01
185 Servizi 2.7 mq
187
191
S04
S03
184 29.7mq
278 Dip.Civ. Dip. MTI Sup. 69.0 mq
277 Loc.Com 80.0 mq
A05
2.50
211 Loc.Com. 52.0 mq
212 Loc.Com. 175.0mq
200
201 43.4 mq
188 Dip.I.Civ 13.4 mq
S12
S13
277
183 8.6mq
181 Dip.En. 30.4mq
279 Servizi 36.0 mq
210 24.0 mq
203 Servizi 2.2mq
202 10.9 mq
182 9.2mq
2.40
204 Servizi 15.3mq
207
Loc.Com. 32.9 mq
179 12.4mq
180 22.8mq
AULA 120 280 Aula Sup. 159.0 mq
M0281 Aula Sup. 47.5 mq
209 73.0 mq
208 36.0 mq
206 42.0 mq
205 Aula 87.0 mq
190 49.0 mq
178 73.2mq
S15
S14
EX FORNO
DISEGNO 029.02
ZONA
D'INTERVENTO